

**Commune de
Saint Christophe Vallon**



Format de la page :

A3

Système de projection :


RGF 93 / Lambert-93

Zone 13

0 10 20 30 40 m

1/1000 ème

Réalisée par le SMICA, en janvier 2023
Adresse postale : Immeuble Le Sèrial - 10 Rue du Faubourg Lo Barri - 12000 RODEZ
Téléphone : 05 65 67 85 90 - Courriel : support-sig@smica.fr
Sources : DGFIP - IGN

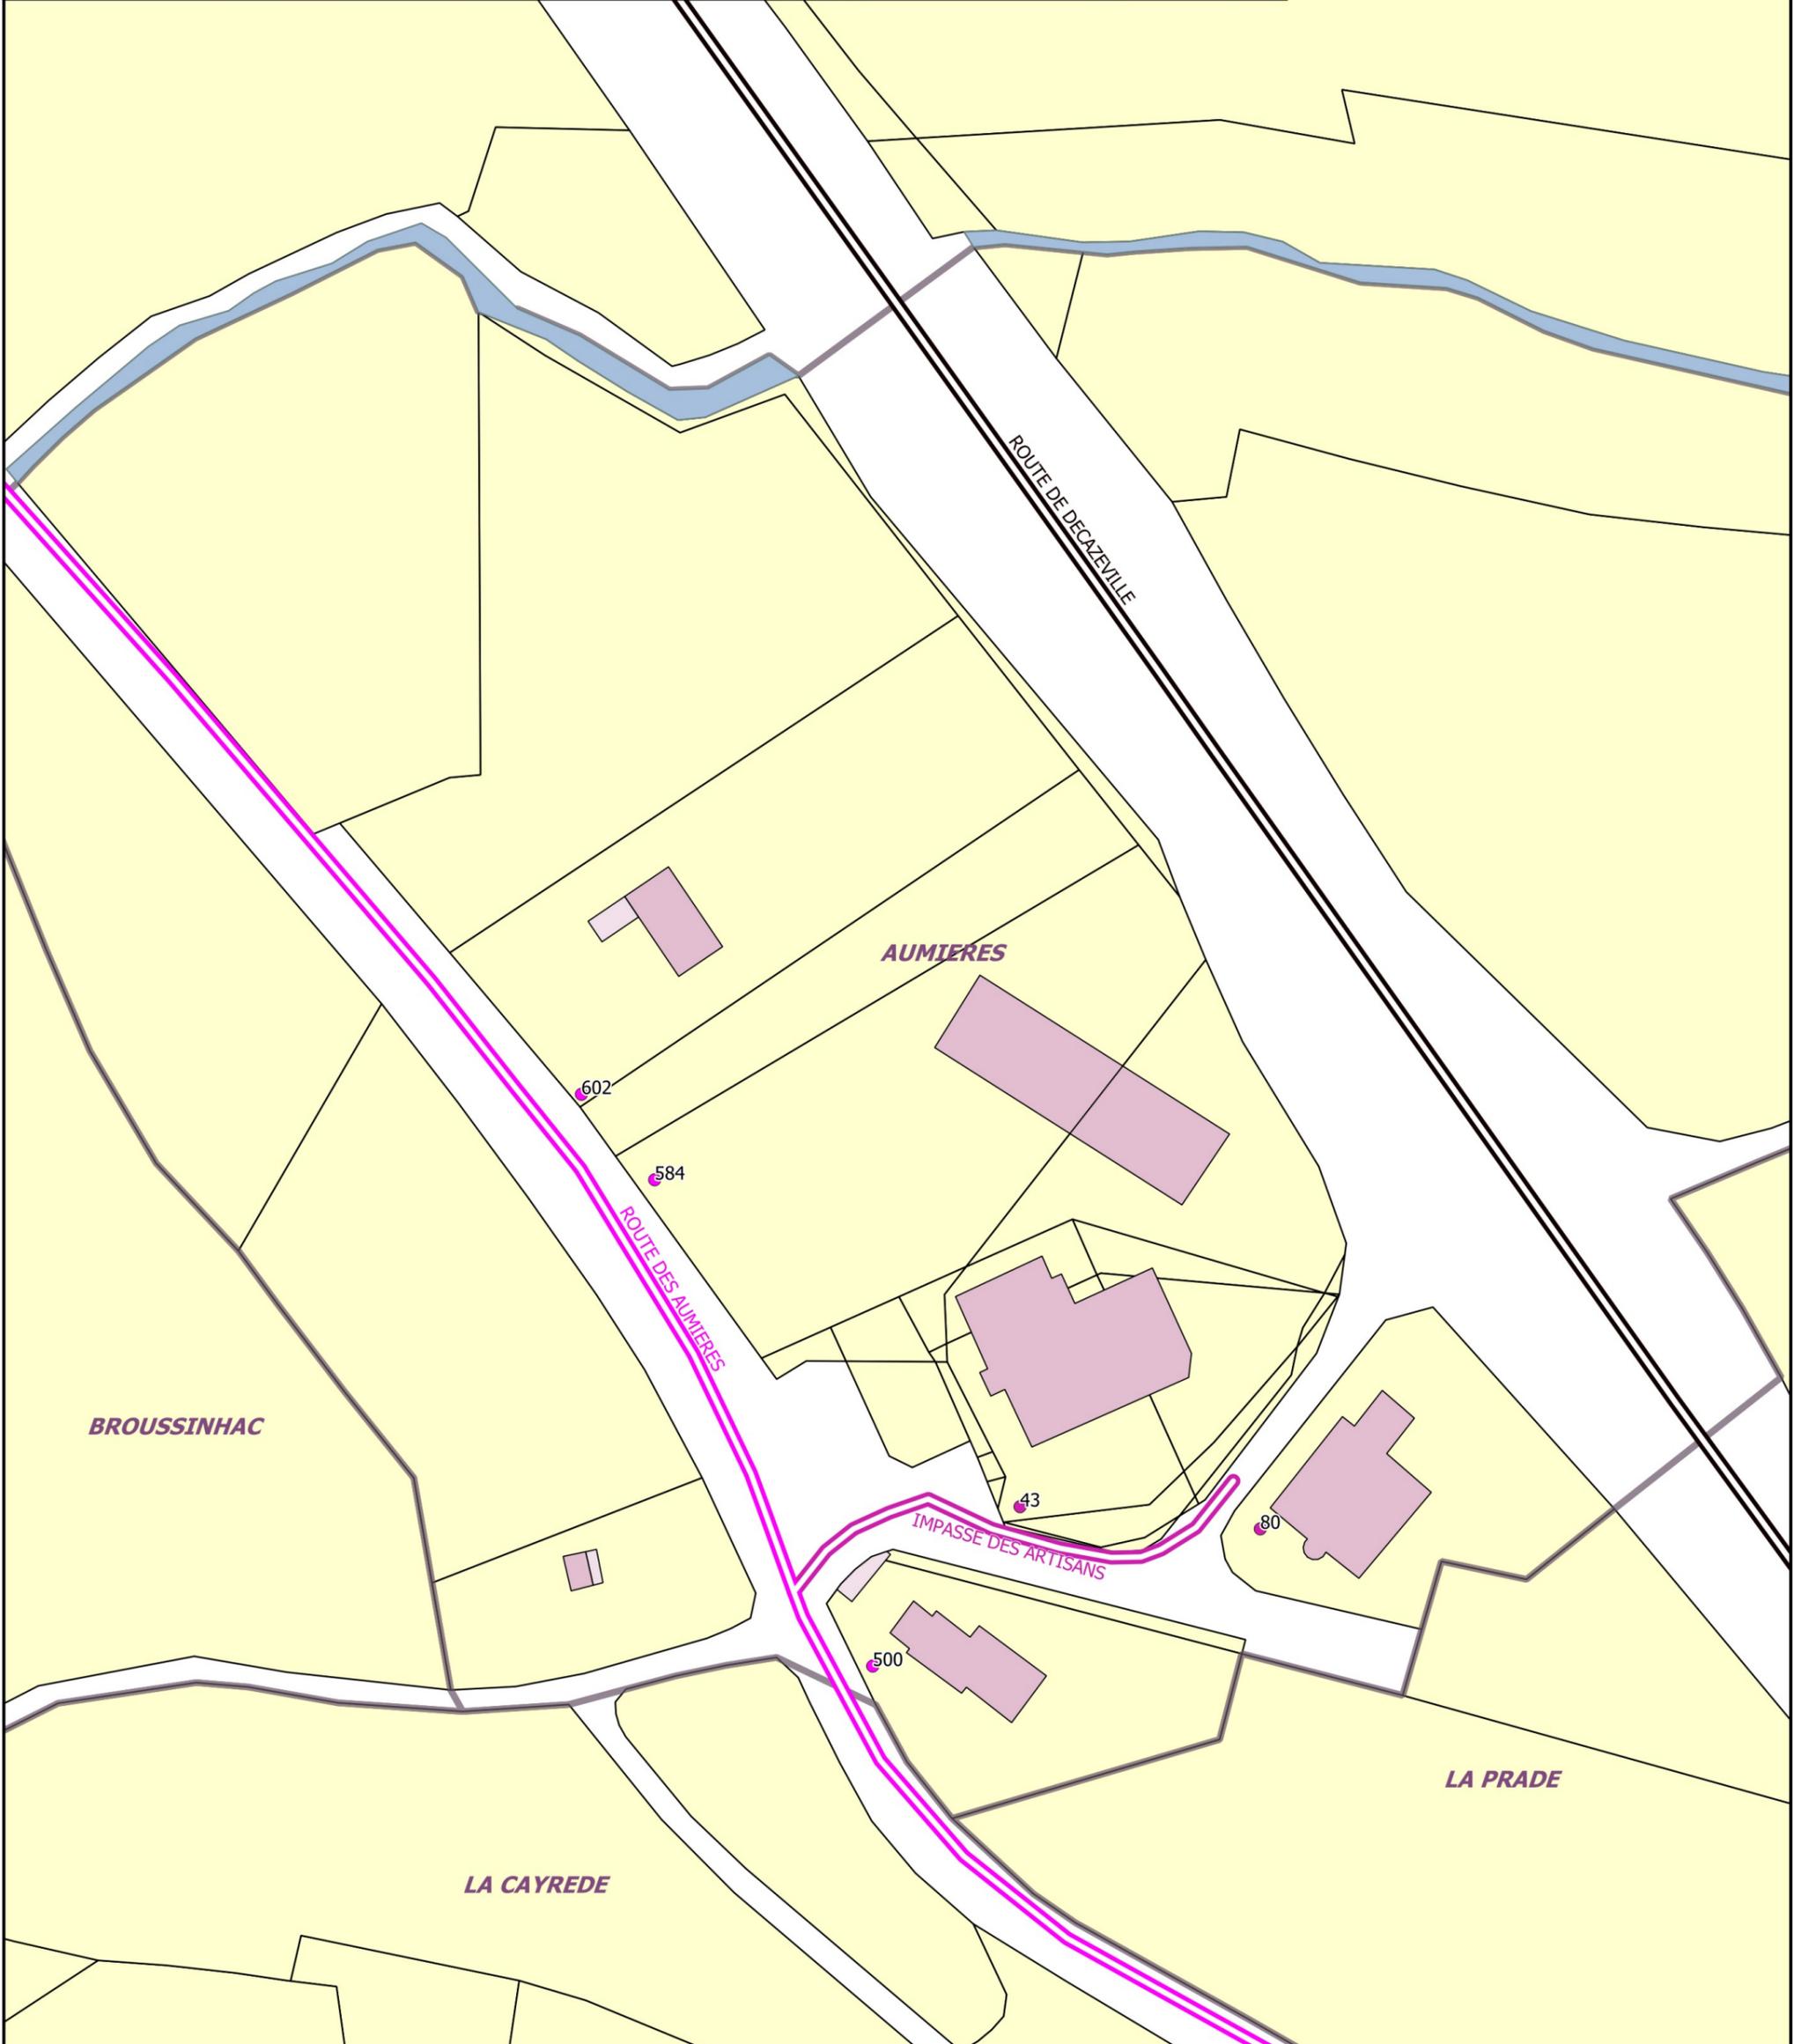

Les informations sur ce plan sont indicatives, le SMICA ne saurait être tenu responsable en cas de défaut de fiabilité.